

Kirchheim am Neckar

Quartier Weinbergblick –

Wohnen zwischen Linde und

Rebe

Lage des Hauses




Ansicht Süd

Lageplan




Haus E20

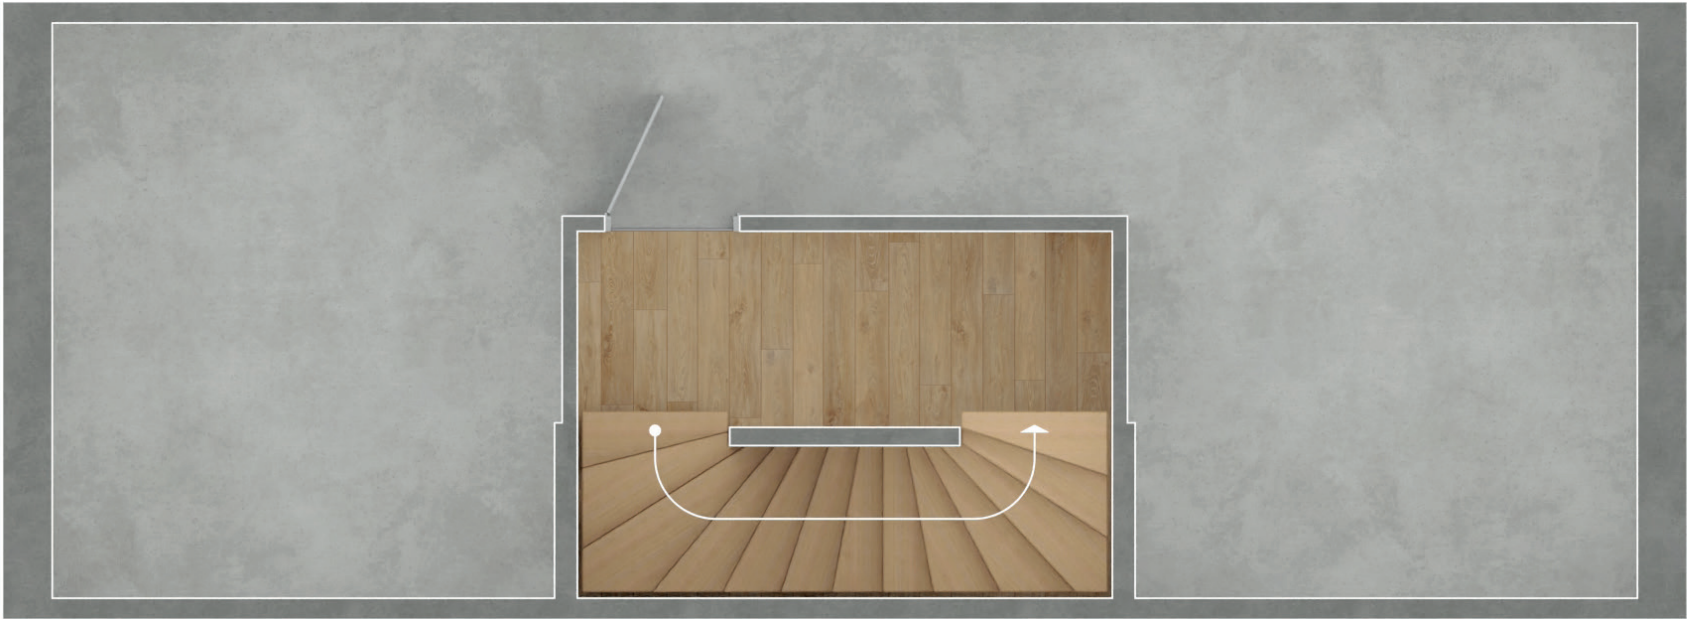

Haus E20 RH Hip Hop, Erdgeschoss
Wohnflächenberechnung

Kellergeschoss		Schlafen	12,4 m²
		Kind 1	12,4 m²
Flur	4,5 m²	2.Obergeschoss	
Keller	29,7 m²	Abstellraum	2,7 m²
Treppe	3,8 m²	Gast	8,5 m²
Erdgeschoss		Kind 2	12,4 m²
Küche	11,8 m²	Wohnfläche gesamt	90,7 m²
Wohnen/Essen	22,1 m²	+ Terrasse 50%	4,9 m²
1.Obergeschoss		+ Dachterrasse 50%	4,8 m²
Flur	4,1 m²	DIN-Wohnfläche ges.	100,4 m²
Bad	4,3 m²	(inkl. 1% Putzabzug)	

Unverbindliche Visualisierung

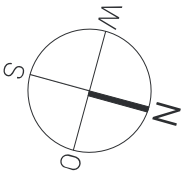

Maßstab 1:50



Kirchheim am Neckar

Quartier Weinbergblick –
Wohnen zwischen Linde und
Rebe

Lage des Hauses



Ansicht Süd

Lageplan




Haus E20



Haus E20 RH Hip Hop, Erdgeschoss
Wohnflächenberechnung

		Schlafen	12,4 m²
Kellergeschoss		Kind 1	12,4 m²
Flur	4,5 m²	2.Obergeschoss	
Keller	29,7 m²	Abstellraum	2,7 m²
Treppe	3,8 m²	Gast	8,5 m²
Erdgeschoss		Kind 2	12,4 m²
Küche	11,8 m²	Wohnfläche gesamt	90,7 m²
Wohnen/Essen	22,1 m²	+ Terrasse 50%	4,9 m²
1.Obergeschoss		+ Dachterrasse 50%	4,8 m²
Flur	4,1 m²	DIN-Wohnfläche ges.	100,4 m²
Bad	4,3 m²	(inkl. 1% Putzabzug)	

Unverbindliche Visualisierung

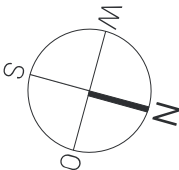

Maßstab 1:50



Kirchheim am Neckar

Quartier Weinbergblick –
Wohnen zwischen Linde und
Rebe

Lage des Hauses



Ansicht Süd

Lageplan




Haus E20



Haus E20, RH Hip Hop, 1. Obergeschoss
Wohnflächenberechnung

		Schlafen	12,4 m²
Kellergeschoss		Kind 1	12,4 m²
Flur	4,5 m²	2.Obergeschoss	
Keller	29,7 m²	Abstellraum	2,7 m²
Treppe	3,8 m²	Gast	8,5 m²
		Kind 2	12,4 m²
Erdgeschoss			
Küche	11,8 m²	Wohnfläche gesamt	90,7 m²
Wohnen/Essen	22,1 m²	+ Terrasse 50%	4,9 m²
		+ Dachterrasse 50%	4,8 m²
1.Obergeschoss			
Flur	4,1 m²	DIN-Wohnfläche ges.	100,4 m²
Bad	4,3 m²	(inkl. 1% Putzabzug)	

Unverbindliche Visualisierung

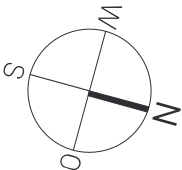

Maßstab 1:50



Kirchheim am Neckar

Quartier Weinbergblick –

Wohnen zwischen Linde und

Rebe

Lage des Hauses



Ansicht Süd

Lageplan



Haus E20




Haus E20, RH Hip Hop, 2. Obergeschoss

Wohnflächenberechnung

		Schlafen	12,4 m²
Kellergeschoss		Kind 1	12,4 m²
Flur	4,5 m²	2.Obergeschoss	
Keller	29,7 m²	Abstellraum	2,7 m²
Treppe	3,8 m²	Gast	8,5 m²
Erdgeschoss		Kind 2	12,4 m²
Küche	11,8 m²	Wohnfläche gesamt	90,7 m²
Wohnen/Essen	22,1 m²	+ Terrasse 50%	4,9 m²
1.Obergeschoss		+ Dachterrasse 50%	4,8 m²
Flur	4,1 m²	DIN-Wohnfläche ges.	100,4 m²
Bad	4,3 m²	(inkl. 1% Putzabzug)	

Unverbindliche Visualisierung

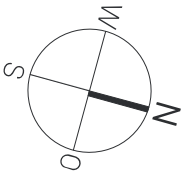

Maßstab 1:50

