Strenger

Ein gutes Gefühl.

Kirchheim am Neckar

Quartier Weinbergblick – Wohnen zwischen Linde und Rebe

Lage des Hauses




Ansicht Süd

Lageplan



Haus D16


KfW40-QNG

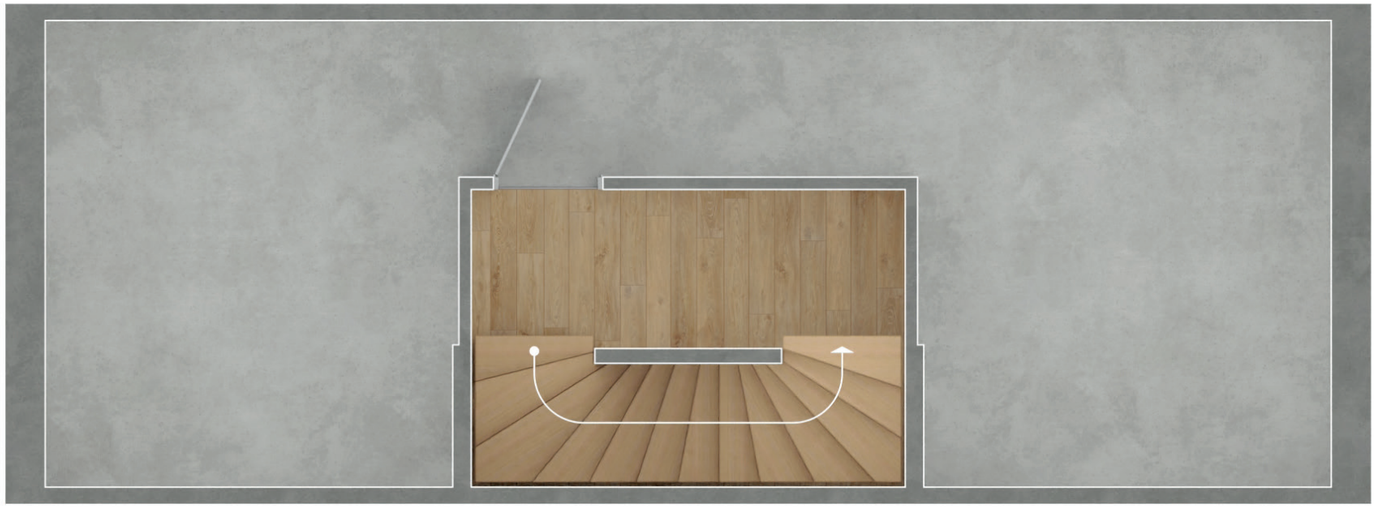

Haus D16, RH Jazz, Kellergeschoss
Wohnflächenberechnung

Kellergeschoss	
Flur	4,5 m²
Keller	35,9 m²
Treppe	3,8 m²
Erdgeschoss	
Küche	11,7 m²
Essen	11,9 m²
Wohnen	14,4 m²
WC	1,4 m²
1.Obergeschoss	
Flur	4,0 m²
Bad	6,3 m²
Schlafen	14,4 m²
Kind 1	14,4 m²
2.Obergeschoss	
Kind 2	14,4 m²
Abstellraum	2,3 m²
Gast	9,5 m²
Flur	1,8 m²
Wohnfläche gesamt	106,6 m²
+ 50 % Terrasse	5,6 m²
+ 50 % Dachterrasse	5,5 m²
DIN-Wohnfläche ges.	117,7 m²
(inkl. 1% Putzabzug)	

Unverbindliche Visualisierung

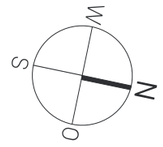

Maßstab 1:50



BAU STOLZ

Strenger
Ein gutes Gefühl.

Kirchheim am Neckar

Quartier Weinbergblick –
Wohnen zwischen Linde und
Rebe

Lage des Hauses



Ansicht Süd

Lageplan



Haus D16


KfW40-QNG



Haus D16, RH Jazz, Erdgeschoss
Wohnflächenberechnung

Kellergeschoss	
Flur	4,5 m²
Keller	35,9 m²
Treppe	3,8 m²
Erdgeschoss	
Küche	11,7 m²
Essen	11,9 m²
Wohnen	14,4 m²
WC	1,4 m²
1.Obergeschoss	
Flur	4,0 m²
Bad	6,3 m²
Schlafen	14,4 m²
Kind 1	14,4 m²
2.Obergeschoss	
Kind 2	14,4 m²
Abstellraum	2,3 m²
Gast	9,5 m²
Flur	1,8 m²
Wohnfläche gesamt	106,6 m²
+ 50 % Terrasse	5,6 m²
+ 50 % Dachterrasse	5,5 m²
DIN-Wohnfläche ges.	117,7 m²
(inkl. 1% Putzabzug)	

Unverbindliche Visualisierung

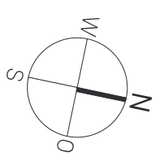

Maßstab 1:50



BAU STOLZ

Strenger

Ein gutes Gefühl.

Kirchheim am Neckar

Quartier Weinbergblick – Wohnen zwischen Linde und Rebe

Lage des Hauses



Ansicht Süd

Lageplan



Haus D16


KfW40-QNG



Haus D16, RH Jazz, 1. Obergeschoss
Wohnflächenberechnung

Kellergeschoss	
Flur	4,5 m²
Keller	35,9 m²
Treppe	3,8 m²
Erdgeschoss	
Küche	11,7 m²
Essen	11,9 m²
Wohnen	14,4 m²
WC	1,4 m²
1.Obergeschoss	
Flur	4,0 m²
Bad	6,3 m²
Schlafen	14,4 m²
Kind 1	14,4 m²
2.Obergeschoss	
Kind 2	14,4 m²
Abstellraum	2,3 m²
Gast	9,5 m²
Flur	1,8 m²
Wohnfläche gesamt	106,6 m²
+ 50 % Terrasse	5,6 m²
+ 50 % Dachterrasse	5,5 m²
DIN-Wohnfläche ges. (inkl. 1% Putzabzug)	117,7 m²

Unverbindliche Visualisierung

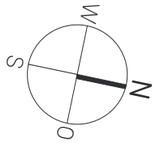

Maßstab 1:50



BAU STOLZ

Strenger

Ein gutes Gefühl.

Kirchheim am Neckar

Quartier Weinbergblick – Wohnen zwischen Linde und Rebe

Lage des Hauses



Ansicht Süd

Lageplan



Haus D16


KfW40-QNG



Haus D16, RH Jazz, 2. Obergeschoss
Wohnflächenberechnung

Kellergeschoss	
Flur	4,5 m²
Keller	35,9 m²
Treppe	3,8 m²
Erdgeschoss	
Küche	11,7 m²
Essen	11,9 m²
Wohnen	14,4 m²
WC	1,4 m²
1.Obergeschoss	
Flur	4,0 m²
Bad	6,3 m²
Schlafen	14,4 m²
Kind 1	14,4 m²
2.Obergeschoss	
Kind 2	14,4 m²
Abstellraum	2,3 m²
Gast	9,5 m²
Flur	1,8 m²
Wohnfläche gesamt	106,6 m²
+ 50 % Terrasse	5,6 m²
+ 50 % Dachterrasse	5,5 m²
DIN-Wohnfläche ges.	117,7 m²
(inkl. 1% Putzabzug)	

Unverbindliche Visualisierung

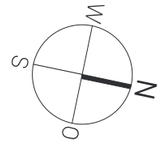

Maßstab 1:50



BAU STOLZ