



KfW55

Unverbindliche Illustration.

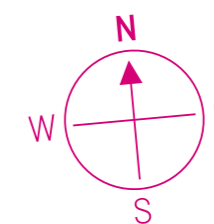

MASSSTAB 1:75

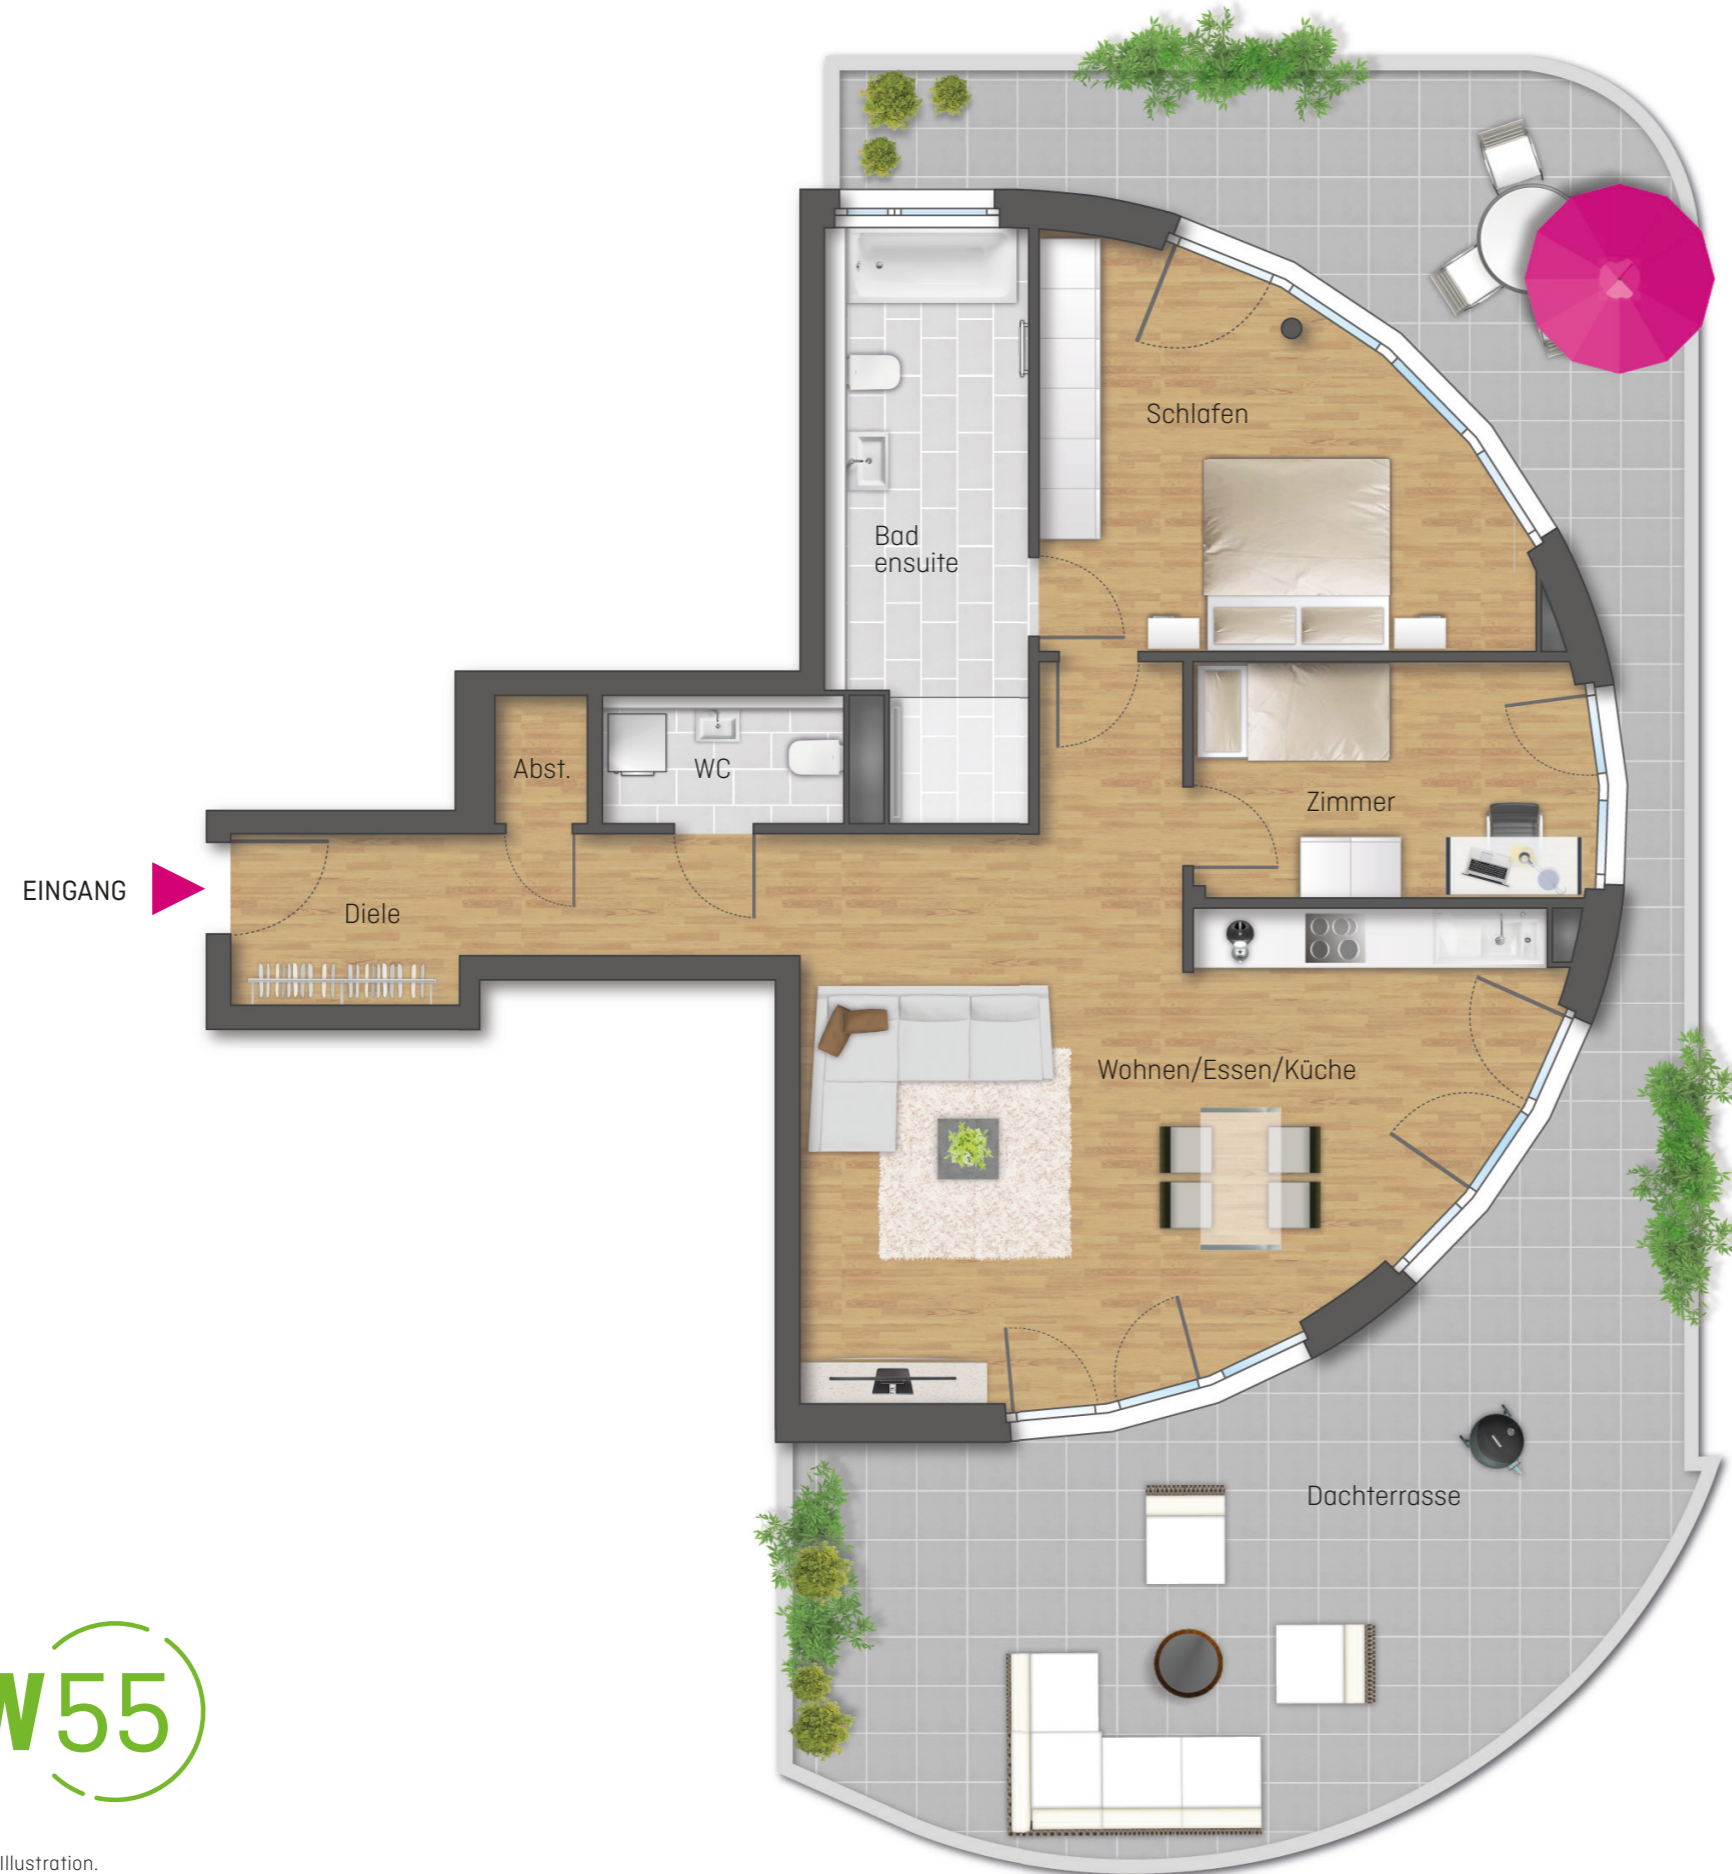

GREEN HILLS


LEBEN MIT DER NATUR

84 WOHNUNGEN

5 HÄUSER


HAUS E, WHG NR. 34,
DG, 3-ZI., 105,52 QM

LAGE DER WOHNUNG:

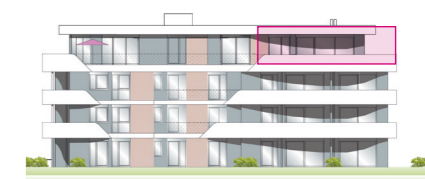

DG

GESCHOSSÜBERSICHT:

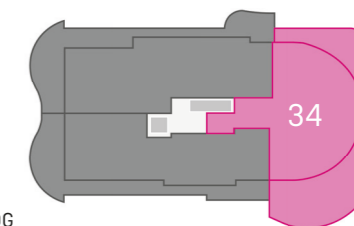

DG

WOHNFLÄCHENBERECHNUNG:

Wohnen/Essen/Küche	29,25 qm
Schlafen	15,56 qm
Zimmer 1	9,09 qm
Bad ensuite	11,25 qm
WC	3,06 qm
Abstellraum	1,17 qm
Diele	15,10 qm

Wohnfläche gesamt	84,49 qm
+ 1/3 Dachterrasse	21,03 qm

DIN-Wohnfläche [ges.] (inkl. 1% Putzabzug)	105,52 qm
---	-----------