

MASSSTAB 1:100




unverbindliche Illustration

## REIHENEIGENHEIM

10/18, TYP JAZZ-LINKS

EG: 44,68 QM,

GESAMT: 117,67 QM

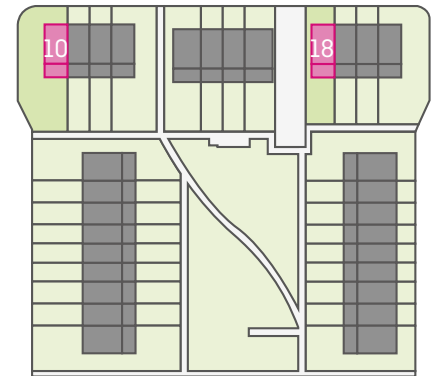

### WOHNFLÄCHENBERECHNUNG:

#### EG:

Wohnen	15,22 qm
Essen/Eingang	12,23 qm
WC	1,73 qm
Kochen	10,46 qm
+ 1/2 Terrasse	5,04 qm

DIN-Wohnfläche (EG) 44,68 qm

#### OG:

Bad	6,41 qm
Schlafen	14,62 qm
Zimmer 1	14,90 qm
Flur	3,37 qm

DIN-Wohnfläche (OG) 39,30 qm

#### DG:

Zimmer 2	14,62 qm
Galerie	13,80 qm
+1/2 Dachterrace	5,27 qm


DIN-Wohnfläche (DG) 33,69 qm

#### UG:

Keller	35,49 qm
Flur	3,96 qm

UG-Keller-Nutzfläche 39,45 qm

**DIN-Wohnfläche (ges.) 117,67 qm**

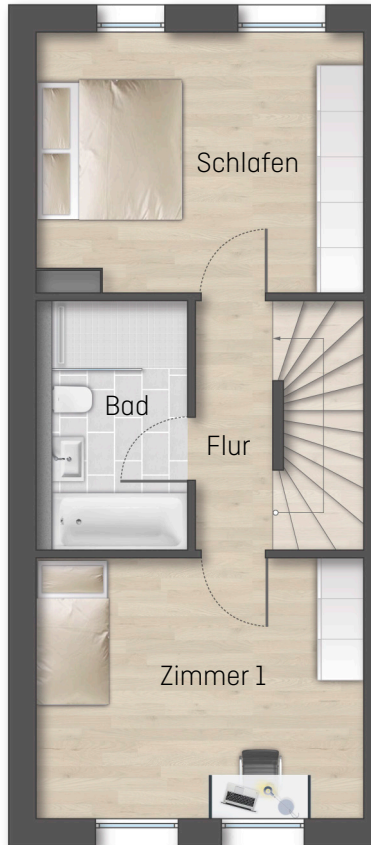


## REIHENEIGENHEIM

10/18, TYP JAZZ-LINKS

OG: 39,30 QM,

GESAMT: 117,67 QM

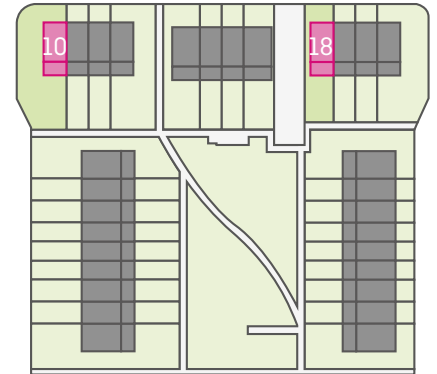

### WOHNFLÄCHENBERECHNUNG:

#### EG:

Wohnen	15,22 qm
Essen/Eingang	12,23 qm
WC	1,73 qm
Kochen	10,46 qm
+ 1/2 Terrasse	5,04 qm

DIN-Wohnfläche (EG) 44,68 qm

#### OG:

Bad	6,41 qm
Schlafen	14,62 qm
Zimmer 1	14,90 qm
Flur	3,37 qm

DIN-Wohnfläche (OG) 39,30 qm

#### DG:

Zimmer 2	14,62 qm
Galerie	13,80 qm
+1/2 Dachterrasse	5,27 qm


DIN-Wohnfläche (DG) 33,69 qm

#### UG:

Keller	35,49 qm
Flur	3,96 qm

UG-Keller-Nutzfläche 39,45 qm


**DIN-Wohnfläche (ges.) 117,67 qm**

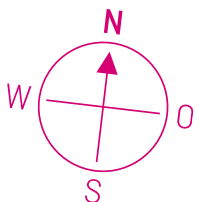

MASSTAB 1:100



unverbindliche Illustration

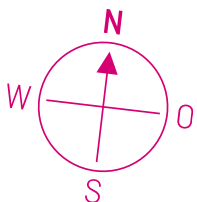

unverbindliche Illustration

MASSSTAB 1:100




## REIHENEIGENHEIM

10/18, TYP JAZZ-LINKS

DG: 33,69 QM,

GESAMT: 117,67 QM

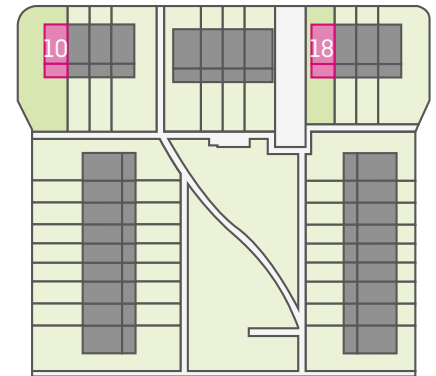

### WOHNFLÄCHENBERECHNUNG:

#### EG:

Wohnen	15,22 qm
Essen/Eingang	12,23 qm
WC	1,73 qm
Kochen	10,46 qm
+ 1/2 Terrasse	5,04 qm

DIN-Wohnfläche (EG) 44,68 qm

#### OG:

Bad	6,41 qm
Schlafen	14,62 qm
Zimmer 1	14,90 qm
Flur	3,37 qm

DIN-Wohnfläche (OG) 39,30 qm

#### DG:

Zimmer 2	14,62 qm
Galerie	13,80 qm
+1/2 Dachterrasse	5,27 qm



DIN-Wohnfläche (DG) 33,69 qm

#### UG:

Keller	35,49 qm
Flur	3,96 qm

UG-Keller-Nutzfläche 39,45 qm

**DIN-Wohnfläche (ges.) 117,67 qm**

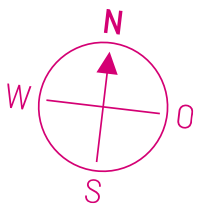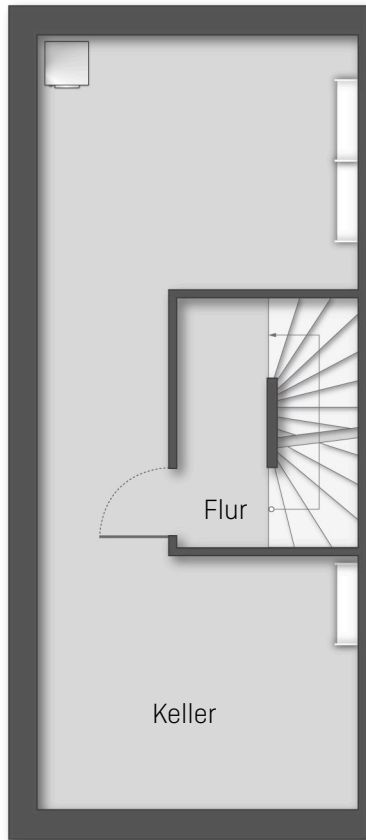

unverbindliche Illustration

MASSTAB 1:100




## REIHENEIGENHEIM

10/18, TYP JAZZ-LINKS

UG: 39,45 QM,

GESAMT: 117,67 QM

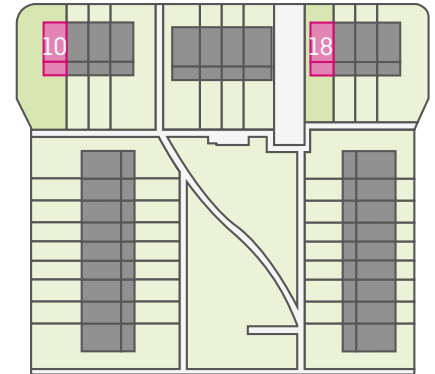

### WOHNFLÄCHENBERECHNUNG:

#### EG:

Wohnen	15,22 qm
Essen/Eingang	12,23 qm
WC	1,73 qm
Kochen	10,46 qm
+ 1/2 Terrasse	5,04 qm

DIN-Wohnfläche (EG) 44,68 qm

#### OG:

Bad	6,41 qm
Schlafen	14,62 qm
Zimmer 1	14,90 qm
Flur	3,37 qm

DIN-Wohnfläche (OG) 39,30 qm

#### DG:

Zimmer 2	14,62 qm
Galerie	13,80 qm
+1/2 Dachterrace	5,27 qm

DIN-Wohnfläche (DG) 33,69 qm

#### UG:

Keller	35,49 qm
Flur	3,96 qm

UG-Keller-Nutzfläche 39,45 qm

**DIN-Wohnfläche (ges.) 117,67 qm**