

STUTTGART PARKSIDE

STYLE UND DESIGN
BY HADI TEHERANI


2 MEHRFAMILIENHÄUSER A+B
60 WOHNHEITEN

WOHNUNG NR. 44, HAUS B
1.OG, 2-ZI., 50,20 QM

LAGE DER WOHNUNG:



GESCHOSSÜBERSICHT:

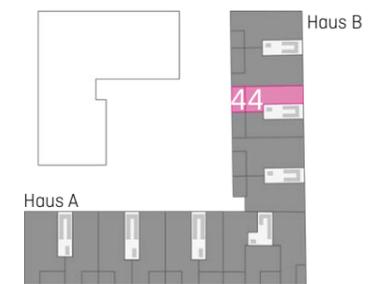


WOHNFLÄCHENBERECHNUNG:


Wohnen/Essen/Küche	23,00 m ²
Schlafen	12,80 m ²
Bad	5,90 m ²
Eingang	3,60 m ²

Wohnfläche gesamt	45,30 m ²
+ 1/2 Loggia	4,90 m ²

DIN-Wohnfläche [ges.]	50,20 m ²
[inkl. 1% Putzabzug]	

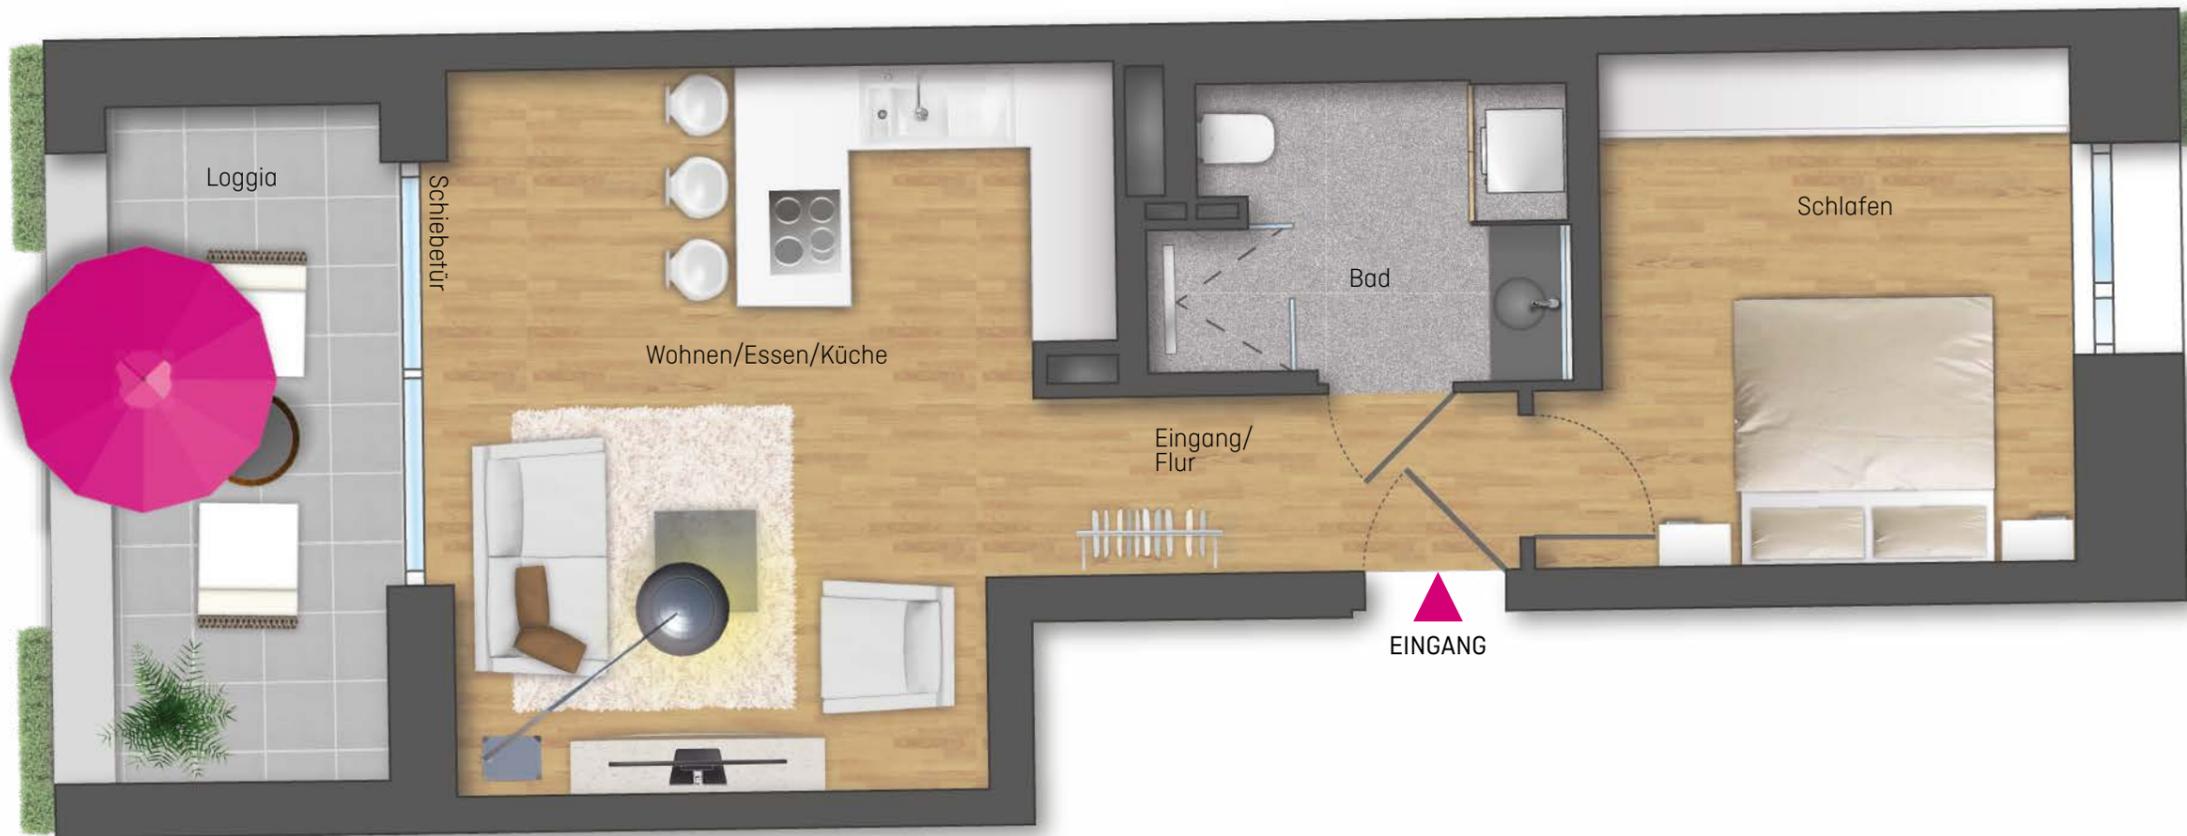

- > EDLES DESIGNBAD MIT VIEL STAURAUUM
- > PRIVATE LOGGIA MIT BLICK INS GÜNE
- > GEMÜTLICHER WOHN- UND ESSBEREICH

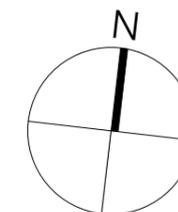

MASSTAB 1:50



KfW55-EE

Unverbindliche Illustration.

STRENGER
VIER WÄNDE. FÜNF STERNE.

STRENGER BAUEN UND WOHNEN. Karlstraße 8/1, 71638 Ludwigsburg
Tel.: 071 41/4777-0, kontakt@strenger.de, strenger.de