


REMSECK RIVERSIDE

Style und Design
an der Wasenstraße

Lage der Wohnung



Geschossübersicht

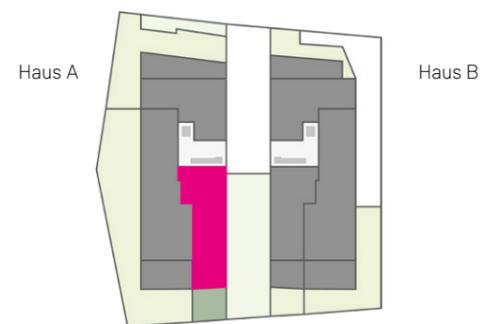


Wohnung 02, Haus A, EG, 2 Zimmer

Wohnen/Essen/Küche	31,08 m ²
Schlafen	13,59 m ²
DU/WC	5,93 m ²
Diele	7,28 m ²
Flur	4,55 m ²
Abstellraum	1,17 m ²

Wohnfläche gesamt	73,75 m ²
+ 1/2 Terrasse	9,44 m ²

DIN-Wohnfläche ges.	83,19 m ²
(inkl. 1% Putzabzug)	

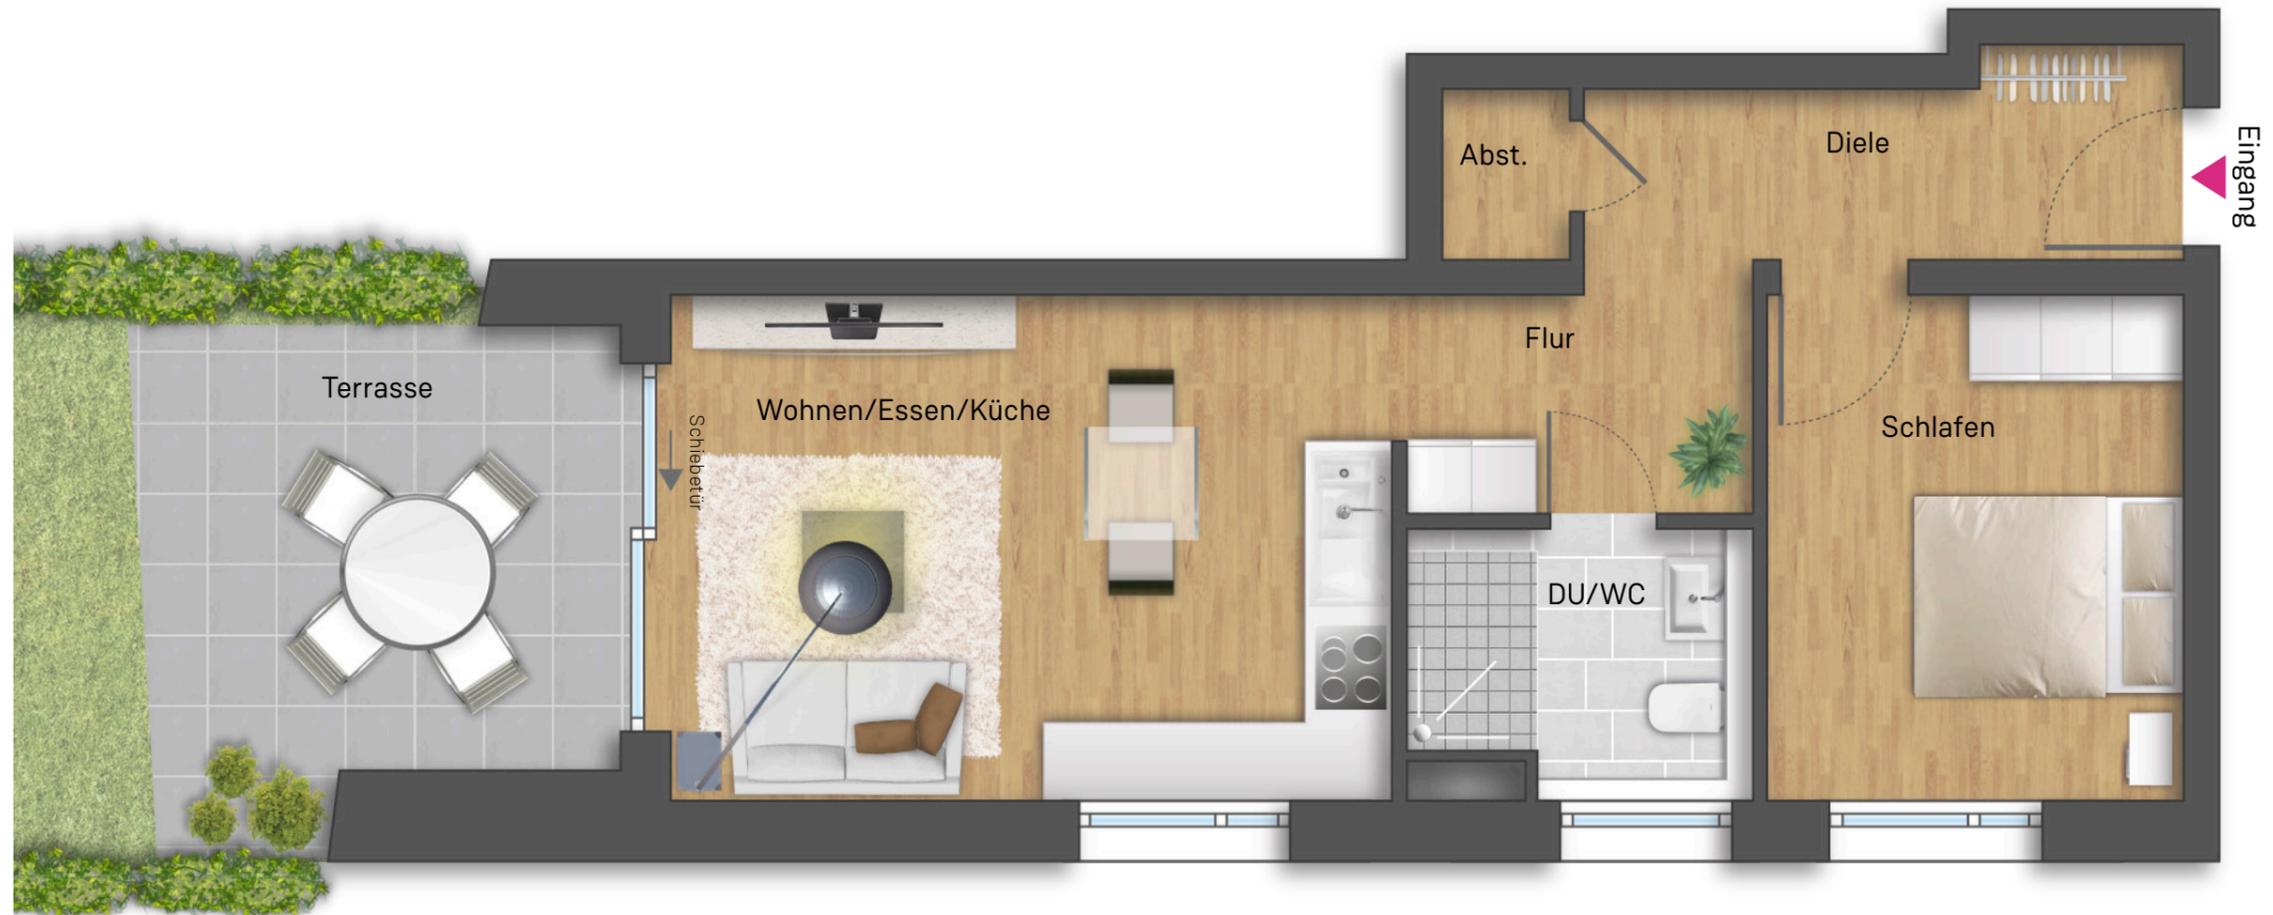

Garten aus Darstellungsgründen gekürzt

KfW55-EE

Unverbindliche Visualisierung

Maßstab 1:50

