


# BAUSTOLZ

EIN HAUS. EIN PREIS.

## LAGEPLAN HANAU

PIONEER PARK FLST. 1090/1

Neubau 4 Mehrfamilienhäuser mit TG

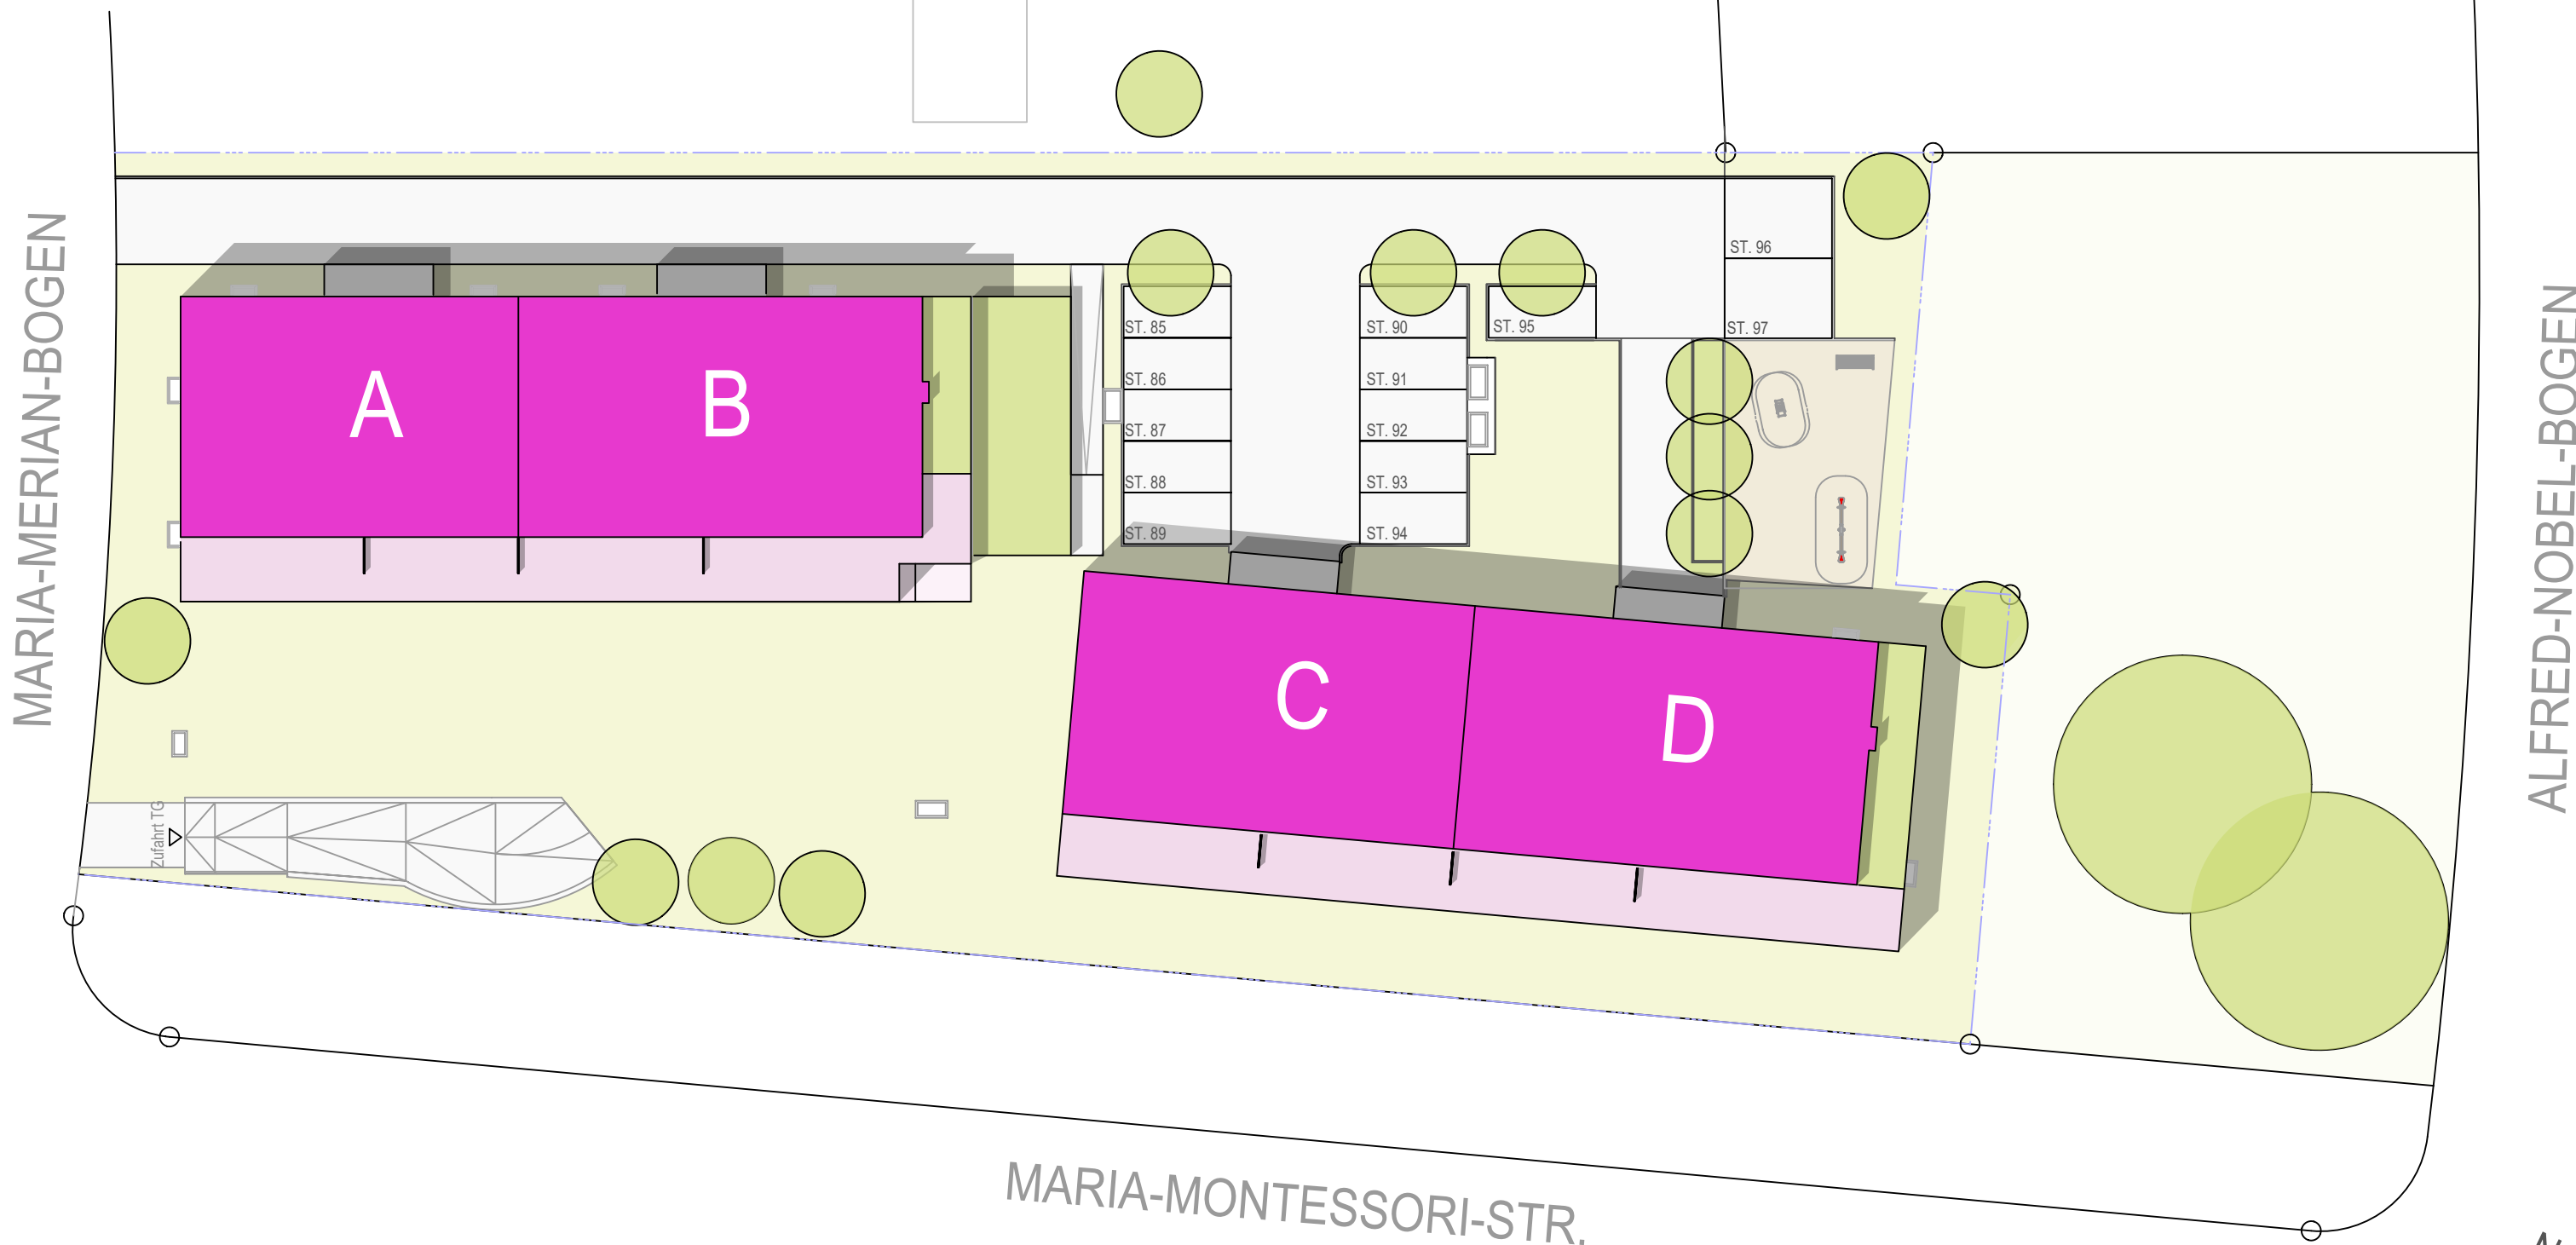

ANGABEN ZU DEN FREIFLÄCHEN GELTEN GEMÄSS FREIFLÄCHENGESTALTUNGSPLAN!