

MASSTAB 1:100




unverbindliche Illustration

REIHENEIGENHEIM

E10, TYP SWING-RECHTS

EG: 57,33 QM,

GESAMT: 141,51 QM

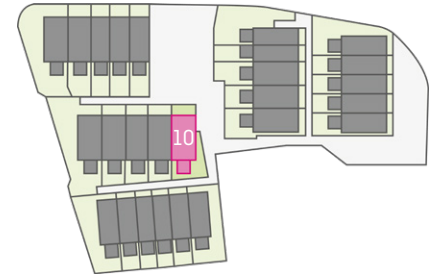

WOHNFLÄCHENBERECHNUNG:

EG:

Wohnen/Essen	32,53 qm
HWR	1,78 qm
WC	1,83 qm
Kochen	13,78 qm
+ 1/2 Terrasse	7,41 qm

DIN-Wohnfläche (EG) 57,33 qm

OG:

Bad	7,33 qm
Schlafen	12,64 qm
Zimmer 1	10,65 qm
Zimmer 2	10,65 qm
Flur	7,64 qm

DIN-Wohnfläche (OG) 48,91 qm

DG:

Galerie	18,14 qm
Hobbyraum	8,85 qm
+1/2 Galerie	3,14 qm
+1/2 Hobbyraum	3,17 qm

DIN-Wohnfläche (DG) 33,30 qm

UG:

Kellervorraum 1,96 qm

DIN-Wohnfläche (UG) 1,96 qm

UG-Keller-Nutzfläche 26,64 qm



DIN-Wohnfläche (ges.) 141,51 qm

REIHENEIGENHEIM

E10, TYP SWING-RECHTS

OG: 48,91 QM,

GESAMT: 141,51 QM

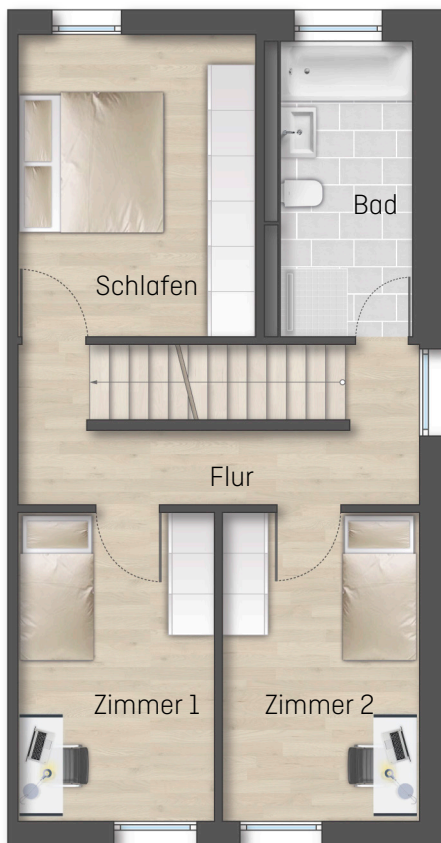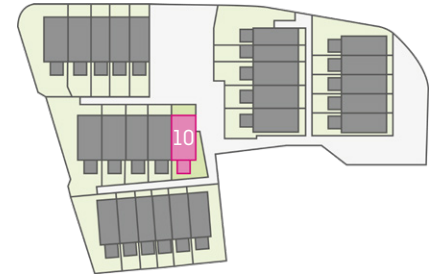

WOHNFLÄCHENBERECHNUNG:

EG:

Wohnen/Essen	32,53 qm
HWR	1,78 qm
WC	1,83 qm
Kochen	13,78 qm
+ 1/2 Terrasse	7,41 qm

DIN-Wohnfläche (EG) 57,33 qm

OG:

Bad	7,33 qm
Schlafen	12,64 qm
Zimmer 1	10,65 qm
Zimmer 2	10,65 qm
Flur	7,64 qm

DIN-Wohnfläche (OG) 48,91 qm

DG:

Galerie	18,14 qm
Hobbyraum	8,85 qm
+1/2 Galerie	3,14 qm
+1/2 Hobbyraum	3,17 qm

DIN-Wohnfläche (DG) 33,30 qm


UG:

Kellervorraum 1,96 qm

DIN-Wohnfläche (UG) 1,96 qm

UG-Keller-Nutzfläche 26,97 qm

DIN-Wohnfläche (ges.) 141,51 qm

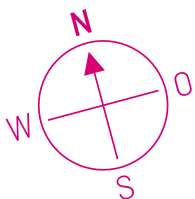

MASSSTAB 1:100



unverbindliche Illustration




REIHENEIGENHEIM

E10, TYP SWING-RECHTS

DG: 36,30 QM,

GESAMT: 141,51 QM

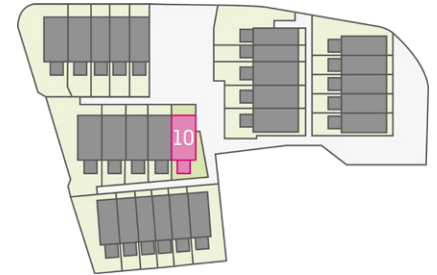

WOHNFLÄCHENBERECHNUNG:

EG:

Wohnen/Essen	32,53 qm
HWR	1,78 qm
WC	1,83 qm
Kochen	13,78 qm
+ 1/2 Terrasse	7,41 qm

DIN-Wohnfläche (EG) 57,33 qm

OG:

Bad	7,33 qm
Schlafen	12,64 qm
Zimmer 1	10,65 qm
Zimmer 2	10,65 qm
Flur	7,64 qm

DIN-Wohnfläche (OG) 48,91 qm

DG:

Galerie	18,14 qm
Hobbyraum	8,85 qm
+1/2 Galerie	3,14 qm
+1/2 Hobbyraum	3,17 qm

DIN-Wohnfläche (DG) 33,30 qm


UG:

Kellervorraum	1,96 qm
---------------	---------

DIN-Wohnfläche (UG) 1,96 qm

UG-Keller-Nutzfläche 26,97 qm

DIN-Wohnfläche (ges.) 141,51 qm

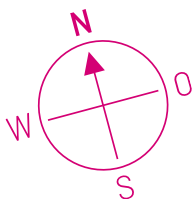

MASSTAB 1:100






unverbindliche Illustration

REIHENEIGENHEIM

E10, TYP SWING-RECHTS

UG: 1,96 QM,

GESAMT: 141,51 QM

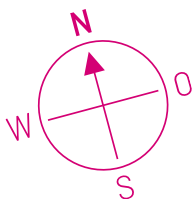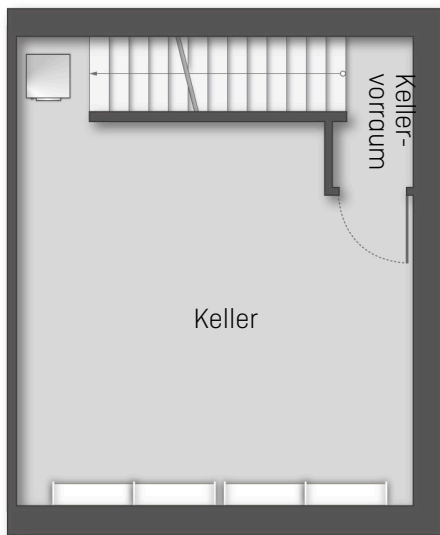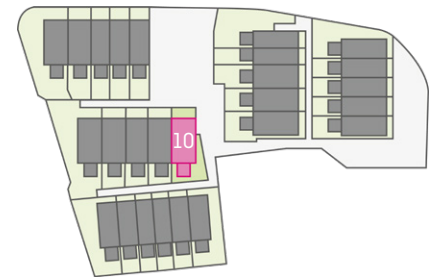

MASSSTAB 1:100



unverbindliche Illustration

WOHNFLÄCHENBERECHNUNG:

EG:

Wohnen/Essen	32,53 qm
HWR	1,78 qm
WC	1,83 qm
Kochen	13,78 qm
+ 1/2 Terrasse	7,41 qm

DIN-Wohnfläche (EG) 57,33 qm

OG:

Bad	7,33 qm
Schlafen	12,64 qm
Zimmer 1	10,65 qm
Zimmer 2	10,65 qm
Flur	7,64 qm

DIN-Wohnfläche (OG) 48,91 qm

DG:

Galerie	18,14 qm
Hobbyraum	8,85 qm
+1/2 Galerie	3,14 qm
+1/2 Hobbyraum	3,17 qm

DIN-Wohnfläche (DG) 33,30 qm

UG:

Kellervorraum 1,96 qm

DIN-Wohnfläche (UG) 1,96 qm

UG-Keller-Nutzfläche 26,97 qm

DIN-Wohnfläche (ges.) 141,51 qm